



BEBAUUNGSPLAN (NEU)

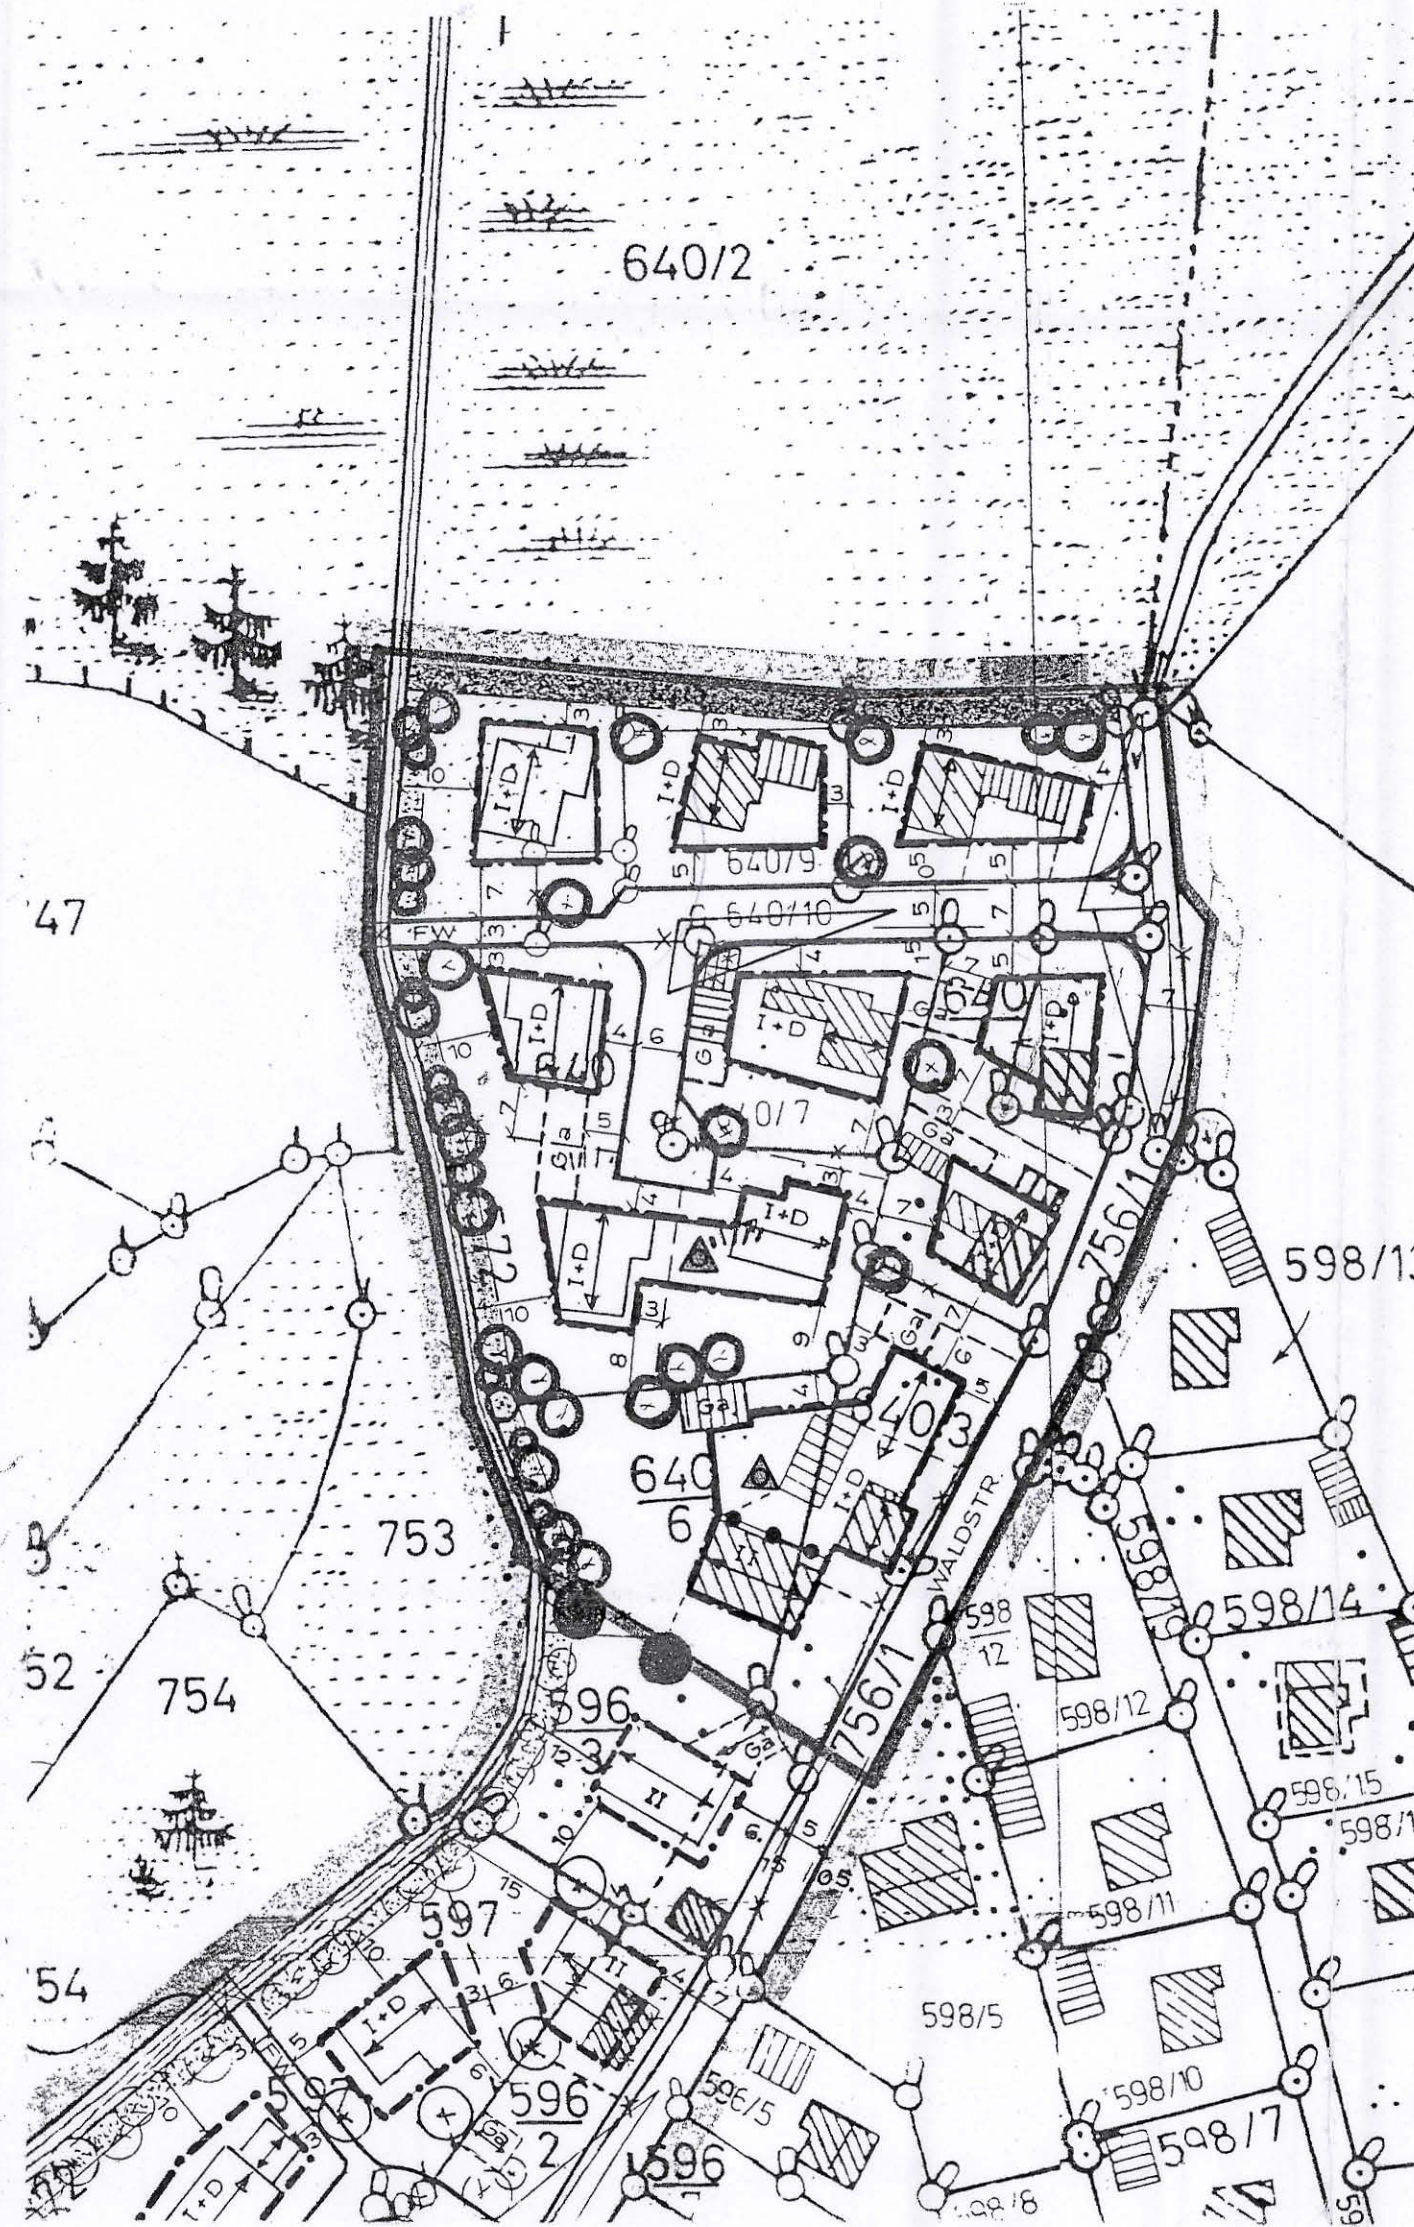

BEBAUUNGSPLAN (BESTAND)

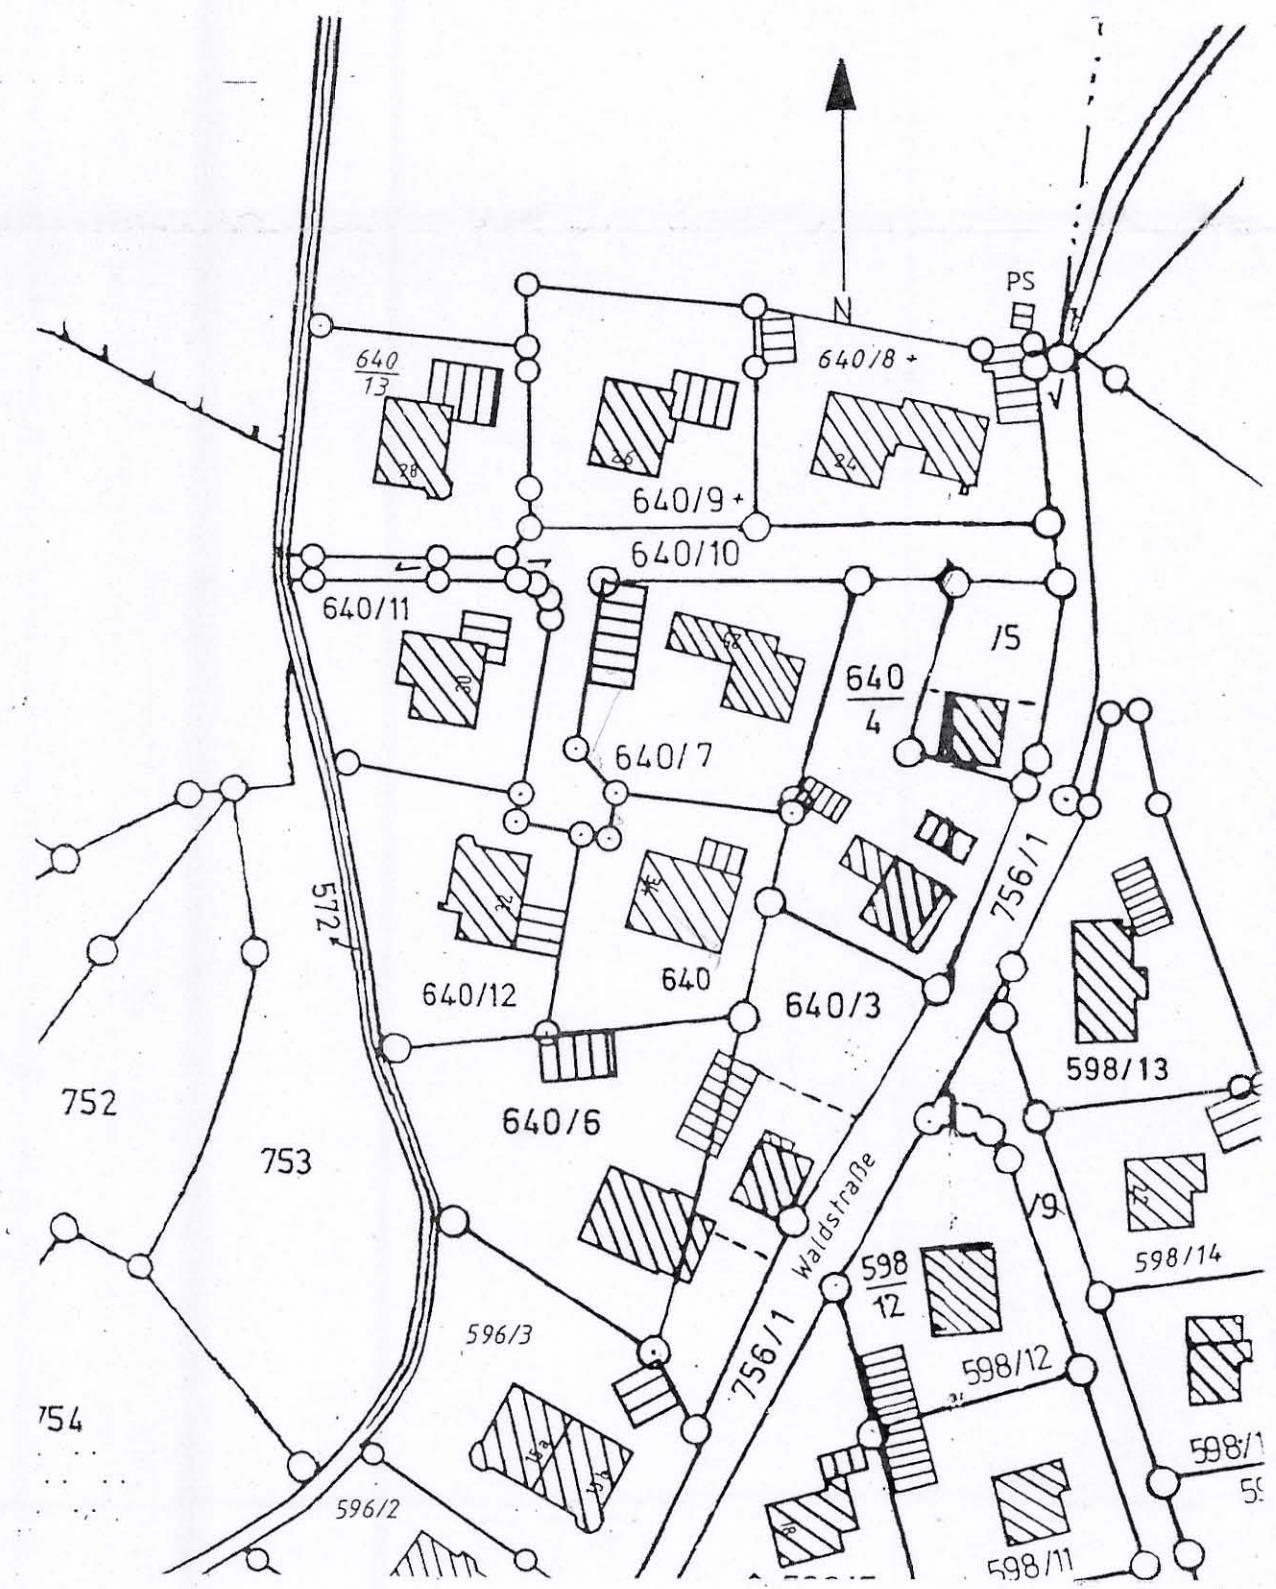

LAGEPLAN M = 1 : 1000

SATZUNG DER GEMEINDE IFFELDORF ZUR
VEREINFACHTEN ÄNDERUNG DES BEBAUUNGSPLANES
"AM BODENBACH (NORDTEIL)"

VOM

AUFGRUND DER §§ 9,10 DES BAUGESETZBUCHES (BAUGB) ARTIKEL 91 DER BAYER. BAUORDNUNG (BAY BO) UND DER VERORDNUNG ÜBER DIE NUTZUNG DER GRUNDSTÜCKE BAUNUTZUNGSVERORDNUNG (BAU NVO) ERLÄSST DIE GEMEINDE IFFELDORF FOLGENDE BEBAUUNGSPLANÄNDERUNG ALS SATZUNG.

§1

ÄNDERUNG DES BEBAUUNGSPLANES,, AM BODENBACH (NORDTEIL)" DER GEMEINDE IFFELDORF VOM 06.03.1981 WIRD WIE FOLGT GEÄNDERT.

1. DIE BAUGRENZEN AUF FL NR 640/4 UND 640/5 WERDEN WEGEN DER GRUNDSTÜCKSFÜßEN, DIE NICHT DER WIRKLICHKEIT ENTSPRECHEN, GEÄNDERT. ALLE ANDEREN FESTSETZUNGEN BLEIBEN BESTAND.

§ 2

IN KRAFT TRETEN:
DIE ÄNDERUNGSSATZUNG TRITT MIT DER BEKANNTMACHUNG DES SATZUNGSBESCHLUSSES IN KRAFT.

VERFAHRENSVERMERKE :

1. ÄNDERUNGSBESCHLUSS AM 06.12.2000
2. DEN BETROFFENEN BÜRGERN WURDE GELEGENHEIT (§13 NR.2 BAUGB) ZUR STELLUNGNAHME:
VOM 18.12.2000 BIS 05.01.2001 GEGEBEN.
3. EINE BETEILIGUNG DER TRÄGER ÖFFENTLICHER BELANGE IST NICHT NOTWENDIG.

4. SATZUNGSBESCHLUSS

14.02.2001
IFFELDORF, DEN
Gemeinde Iffeldorf
M. Straub
(Straub)

1. BÜRGERMEISTER

5. ORTSÜBLICHE BEKANNTMACHUNG DES SATZUNGSBESCHLUSSES (§ 10 BAUGB)

VOM 06.03.2001 BIS BZW. AM

6. IN KRAFT GETRETEN NACH VOLLZÖGENER BEKANNTMACHUNG AM

06.03.2001
IFFELDORF, DEN
Gemeinde Iffeldorf
M. Straub
(Straub)


1. BÜRGERMEISTER



SIEGEL



SIEGEL

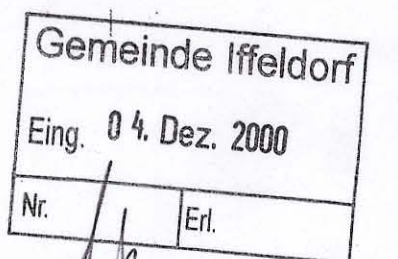

VEREINFACHTE ÄNDERUNG DES
BEBAUUNGSPLANES

"AM BODENBACH (NORDTEIL)"

DER ANTRAGSTELLER: HORMANN JÖRG
JOCHBERGWEG
82393 IFFELDORF

J. Hormann

PLANUNG: KÄSTLE & PARTNER
ING.-BÜRO F. BAUWESEN
HOFMARK 14
82393 IFFELDORF
TEL: 08856 / 3076
FAX: 08856 / 91909

K. Kästle

IFFELDORF, DEN 28.11.2000