


Anderungsskizze zum Teilbebauungs- und Baulinienplan der Parzellen Nr. 4 und Nr. 5
des Grundstücks Flur Nr. 342 „Auf der Leiten“ gemäß Antrag vom 12. März 1981


M. 1:1000

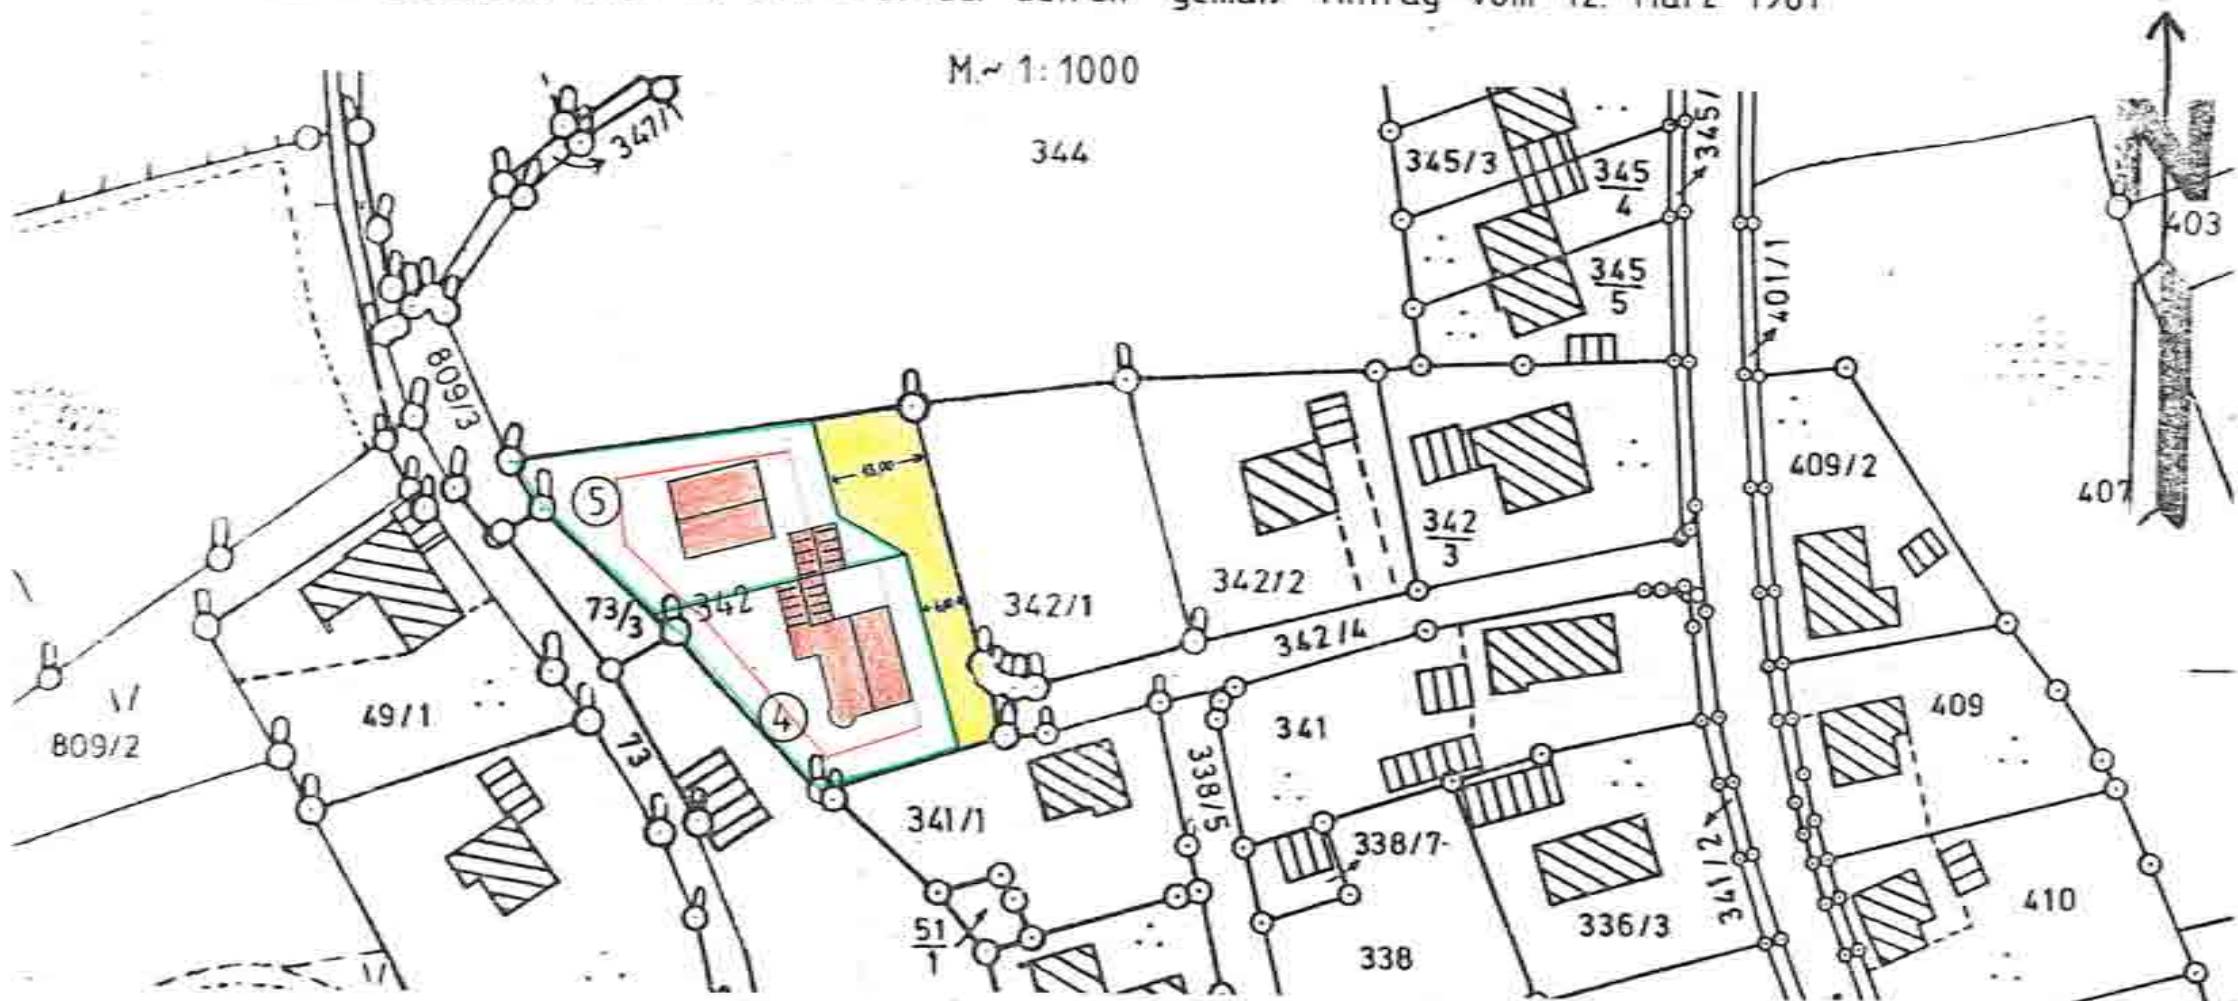

LEGENDE:

- bestehende Grdst. grenzen
- neue Grdst. grenzen
- vordere Bebauungsgrenzen
- seitliche und rückwärtige Bebauungsgrenzen
- neue Straßenfläche
- bestehende Gebäude
- neue Hauptgebäude
- neue Nebengebäude

$\alpha = 22^\circ - 23^\circ$

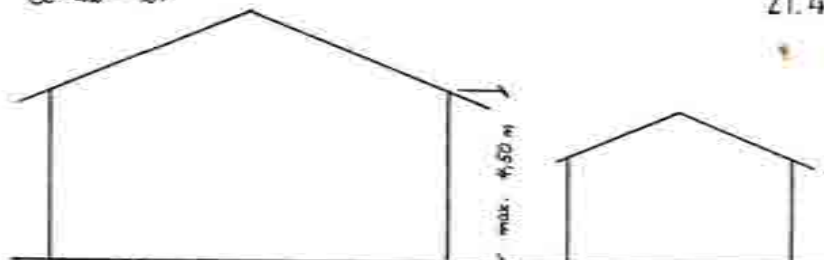

Hauptgebäude Nebengebäude
Bebauung der Parzellen ④ und ⑤
Erdaeschoß mit Kniestock von 1.60 m

gefertigt von: Rudolf Micht
21.4.1981 Osterseenstr. 15
8127 Iffeldorf

Rudolf Micht
Mona Micht

Die Grundbesitzer

