



Amt für Digitalisierung, Breitband und Vermessung
Weilheim i.OB

Hofstraße 21
82362 Weilheim i.OB

Auszug aus dem Liegenschaftskataster


Flurkarte 1 : 1000
zur Bauvorlage nach § 7 Abs. 1 BauVorl
Erstellt am 14.04.2020

Flurstück: 590/6
Gemarkung: Iffeldorf

Gemeinde: Iffeldorf
Landkreis: Weilheim-Schongau
Bezirk: Oberbayern

5294045

32875349

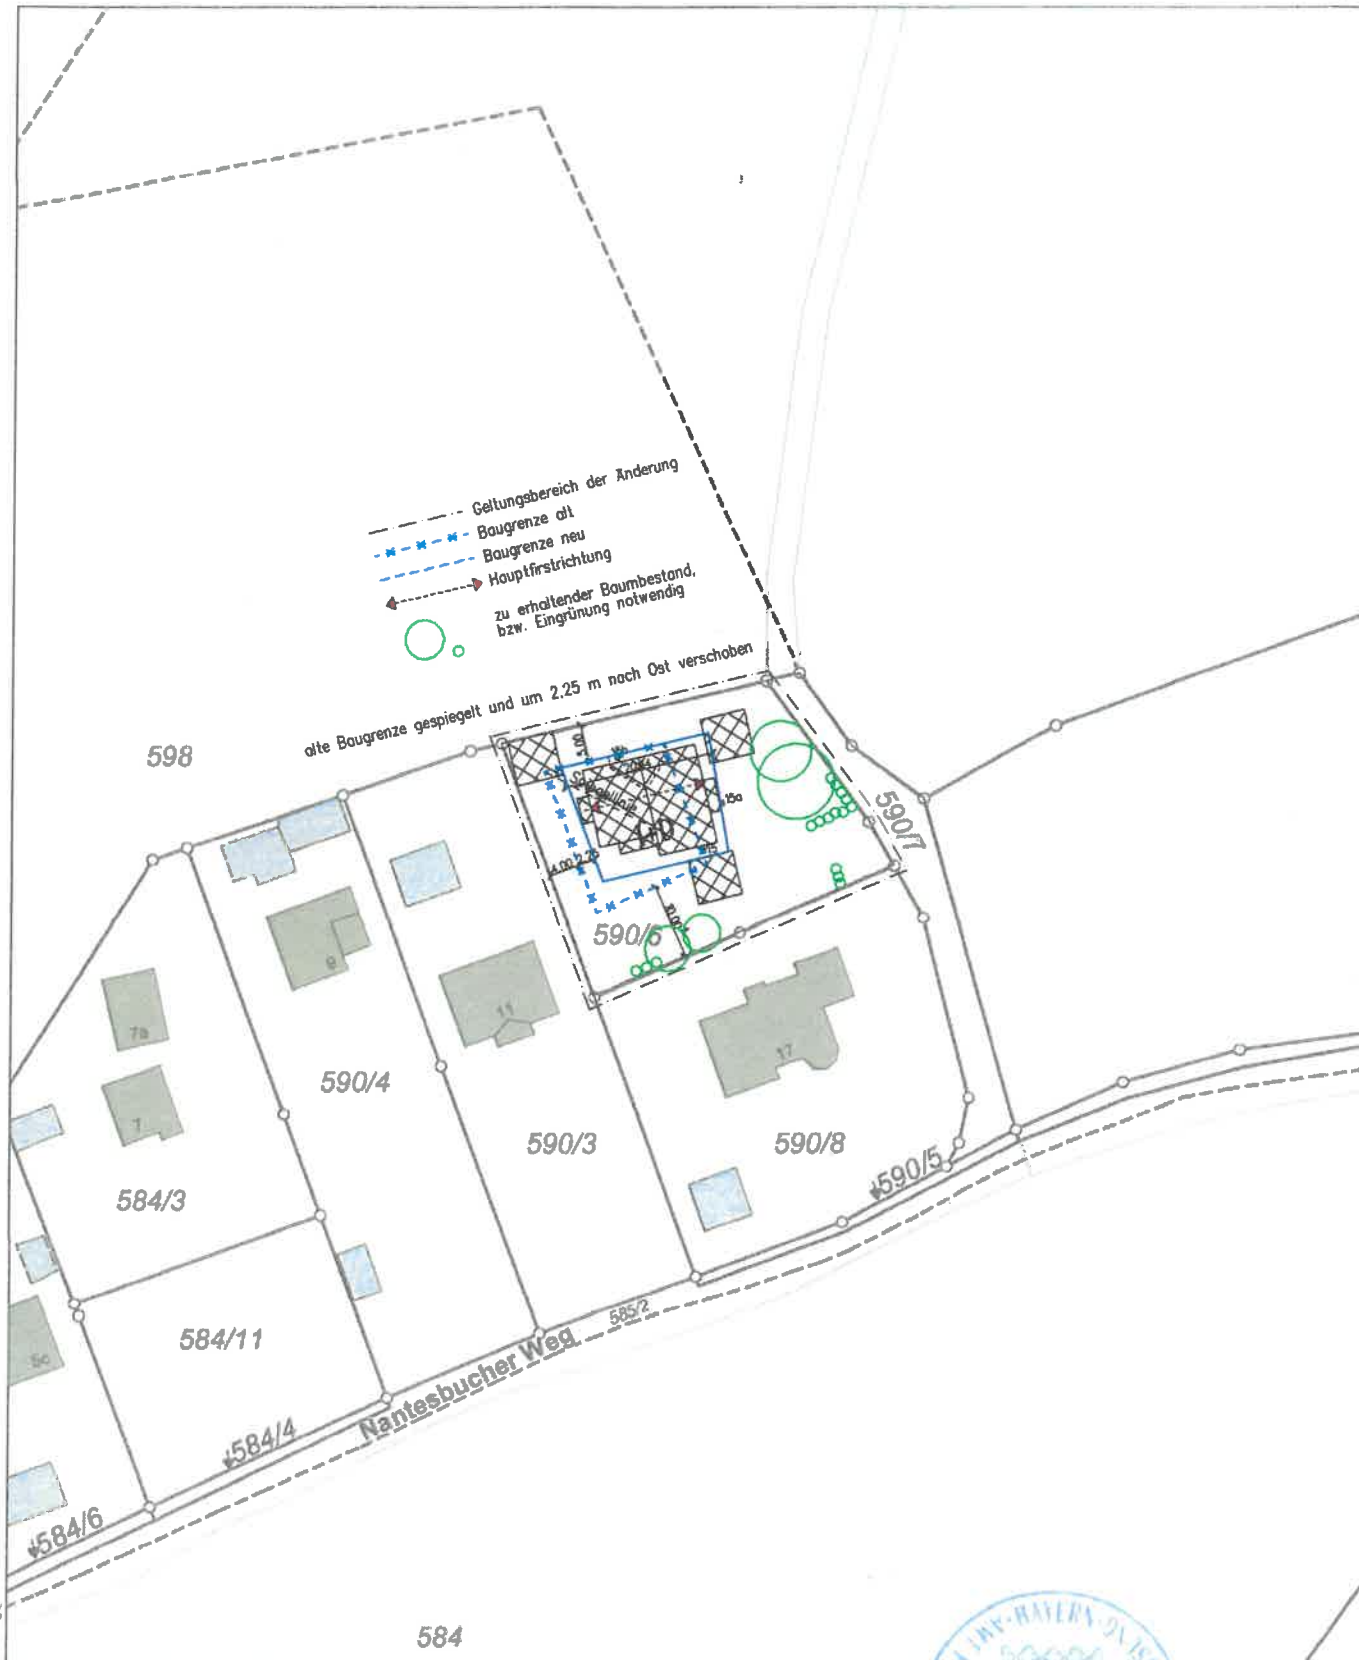

7. vereinfachte Änderung des Bebauungsplanes "Nantesbucher Weg"

Satzung der Gemeinde Iffeldorf zur 7.ten vereinfachten Änderung des Bebauungsplanes "Nantesbucher Weg"

Aufgrund der §§ 9,10 des Baugesetzbuches (BauGB), Art. 81 der Bayerischen Bauordnung (BayBO) und der Verordnung über die Nutzung der Grundstücke - Baunutzungsverordnung (BauNVO) - erlässt die Gemeinde Iffeldorf folgende Bebauungsplanänderung als Satzung:

§ 1 - Änderung des Bebauungsplans "Nantesbucher Weg"

Der Bebauungsplan "Nantesbucher Weg" der Gemeinde Iffeldorf wird für den gesamten Geltungsbereich wie folgt geändert:

1. Je Wohngebäude sind nicht mehr als 3 Wohnungen zulässig.
- .. wird für das Grundstück Fl.-Nr. 590/6 wie folgt geändert:
2. Neue Lage der Baugrenze im Geltungsbereich der Änderung.
3. Neue Lage der Hauptfirstrichtung.
4. Der bisherige Planteil wird für den Geltungsbereich der Bebauungsplanänderung auf dem Grundstück Fl.-Nr. 590/6 durch den vorstehenden Planteil ersetzt.

§ 2 - In Kraft treten

Diese Änderungssatzung tritt mit der Bekanntmachung des Satzungsbeschlusses in Kraft.

Verfahrensvermerke

1. Änderungsbeschluss am 14.10.2020.
2. Den betroffenen Bürgern wurde Gelegenheit zur Stellungnahme vom 20.11.2020 bis 08.01.2021 gegeben (§13 Nr.2 BauGB).
3. Die Beteiligung der berührten Träger öffentlicher Belange wurde mit Schreiben vom 20.11.2020 durchgeführt (§13 Nr.2 BauGB).
4. Satzungsbeschluss am 20.01.2021 (§10 BauGB)
Iffeldorf, 20.01.2021
5. Ortstübliche Bekanntmachung des Satzungsbeschlusses (§10 BauGB) 15.02.2021
6. In Kraft treten nach vollzogener Bekanntmachung am 15.02.2021
Iffeldorf, 15.02.2021

Hans Lang, 1. Bgm. Siegel

Gemeinde Iffeldorf

Lang
Erster Bürgermeister

Gemeinde Iffeldorf

Lang
Erster Bürgermeister



32875349

5293825

Maßstab 1:1000 0 10 20 30 Meter

Vervielfältigung nur in analoger Form für den eigenen Gebrauch.
Zur Maßentnahme nur bedingt geeignet.

