

4.v.A


IFFELDORF DEN 13.04. 93

ANTRAG AUF VEREINFACHTE ÄNDERUNG
DES BEBAUUNGSPLANES

389/4

LAGEPLAN M=1:100
ZUM NEUBAU EINES DOPPELHAUSES
IN IFFELDORF, BAUGEBIET FALTERGÄTTER
FLURNR. 391/1u2
BAUHERR:

219/93
494/93

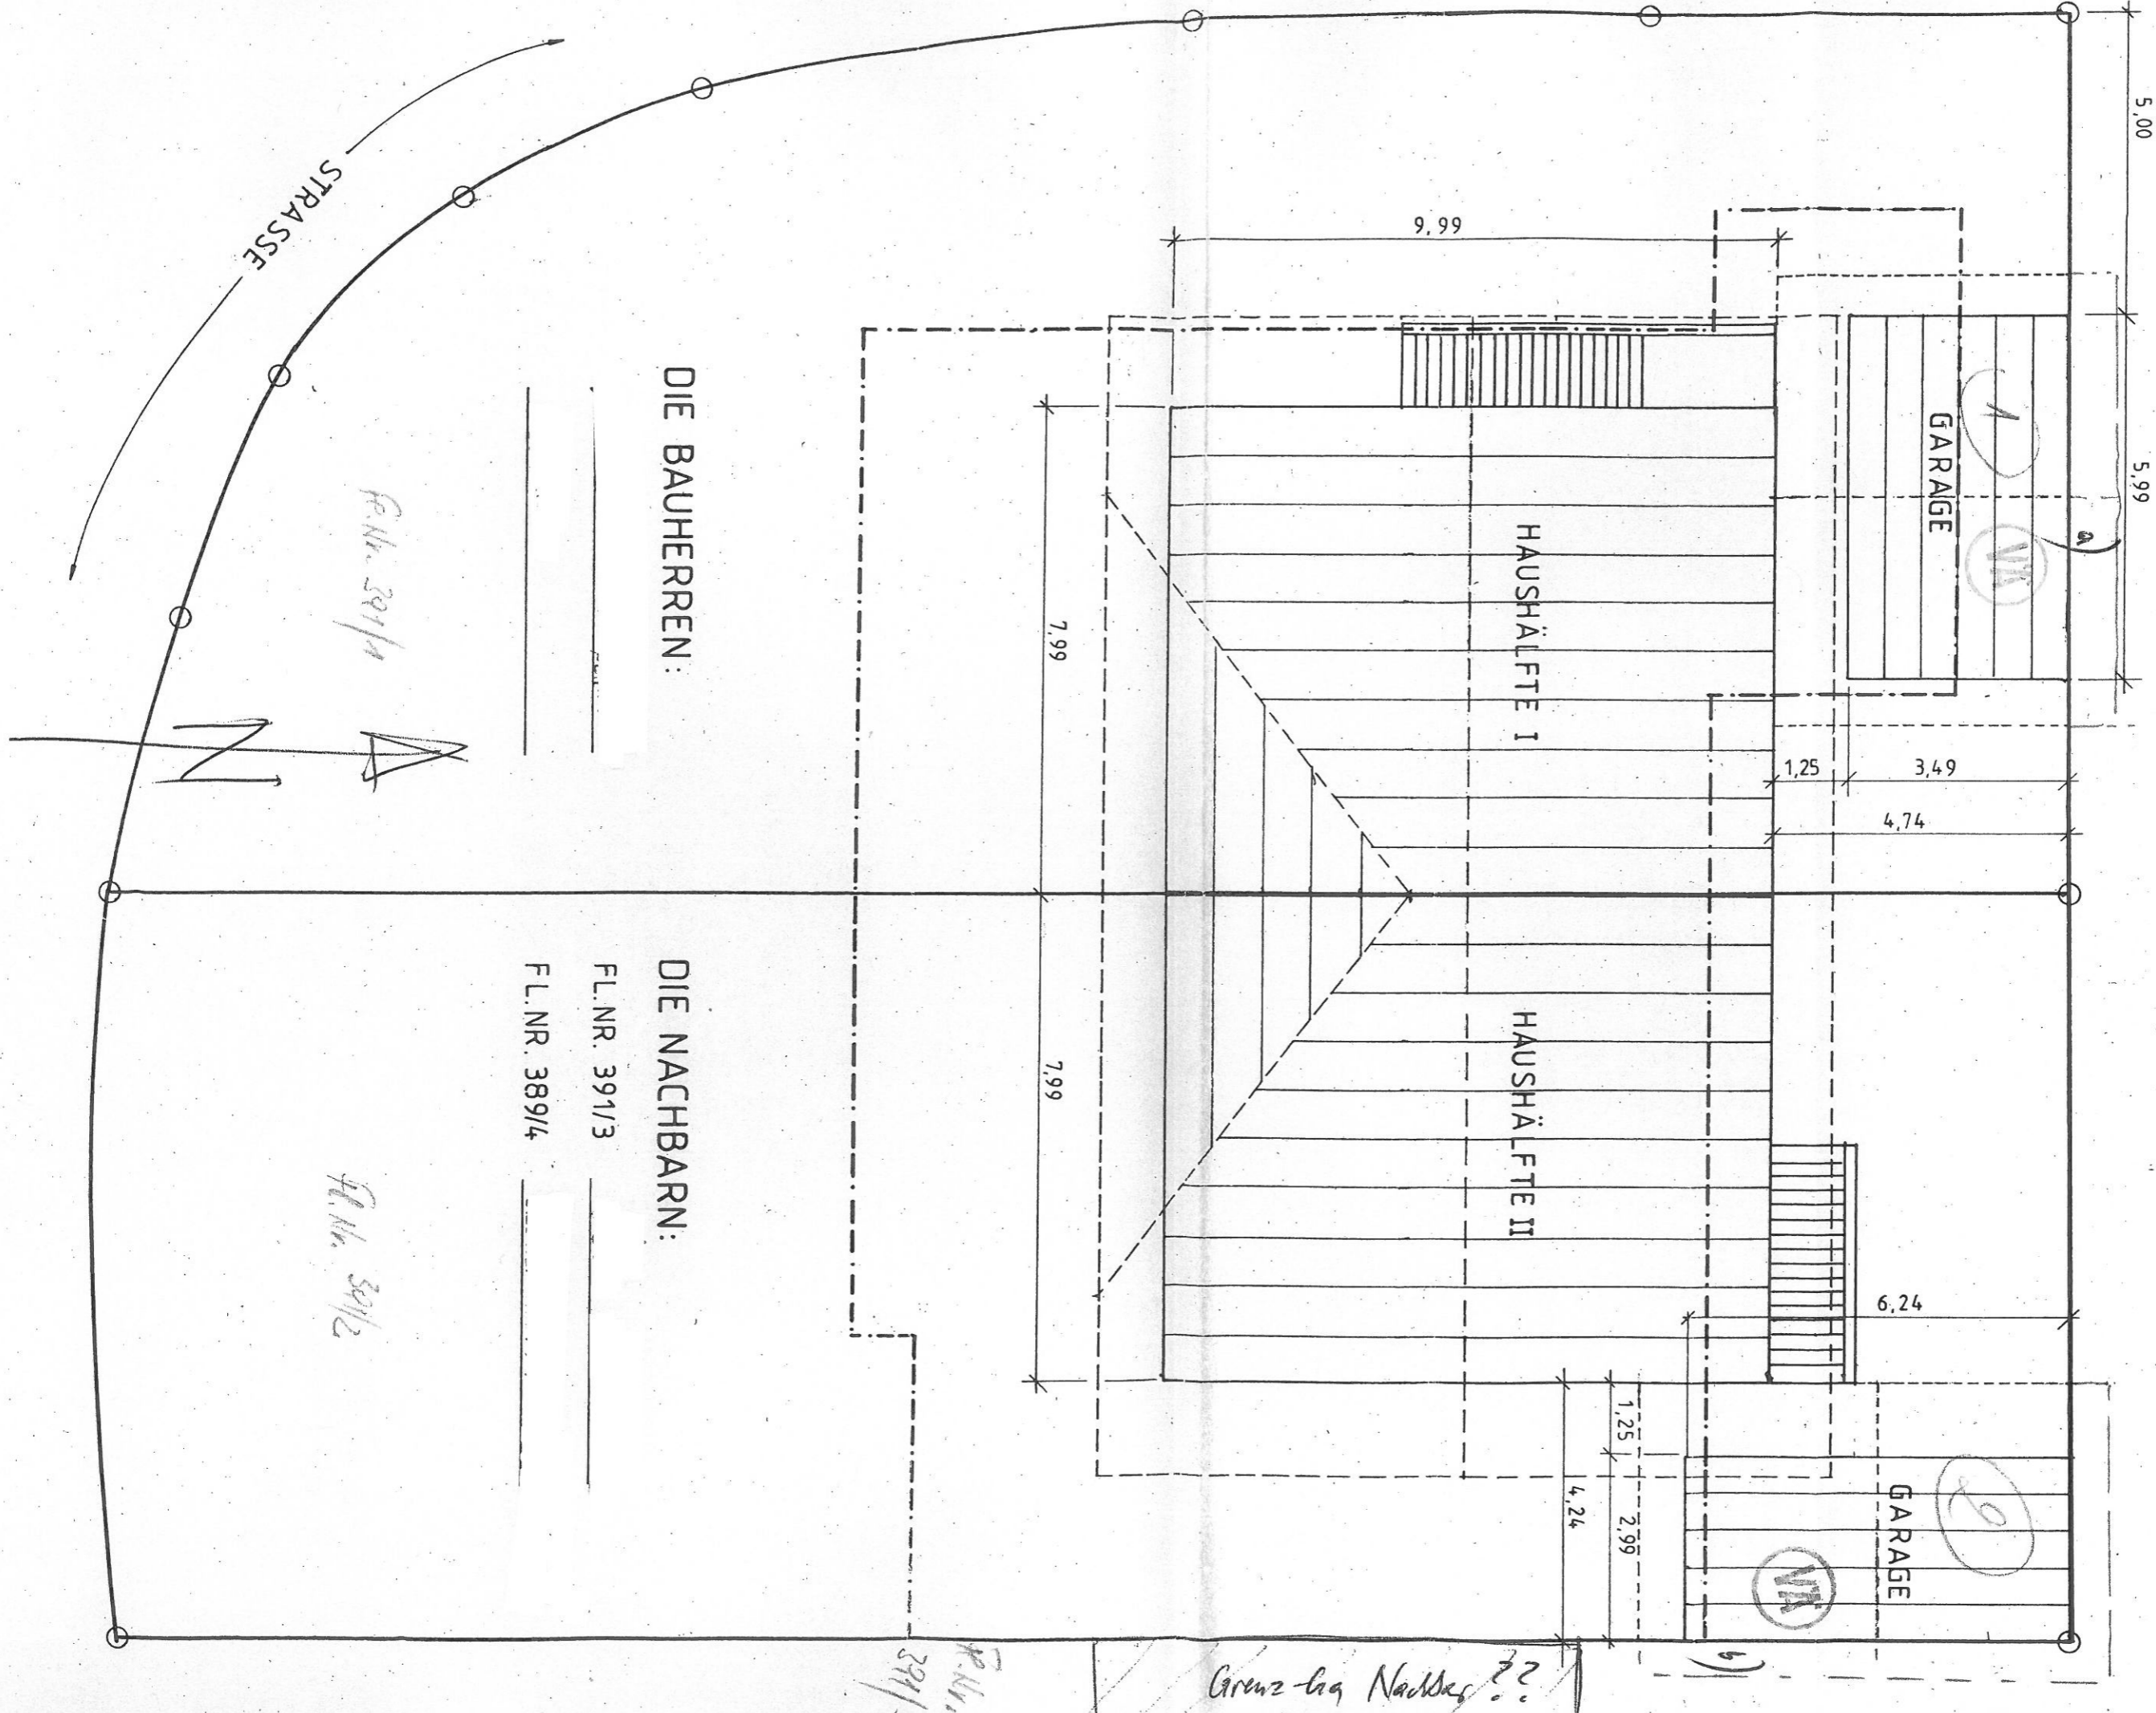

DIE BAUHERREN:

DIE NACHBARN:

FL.NR. 391/3
FL.NR. 389/4

P.Nr. 391/1

P.Nr. 391/2

P.Nr. 391/1

Grenz-lig Nachbarn