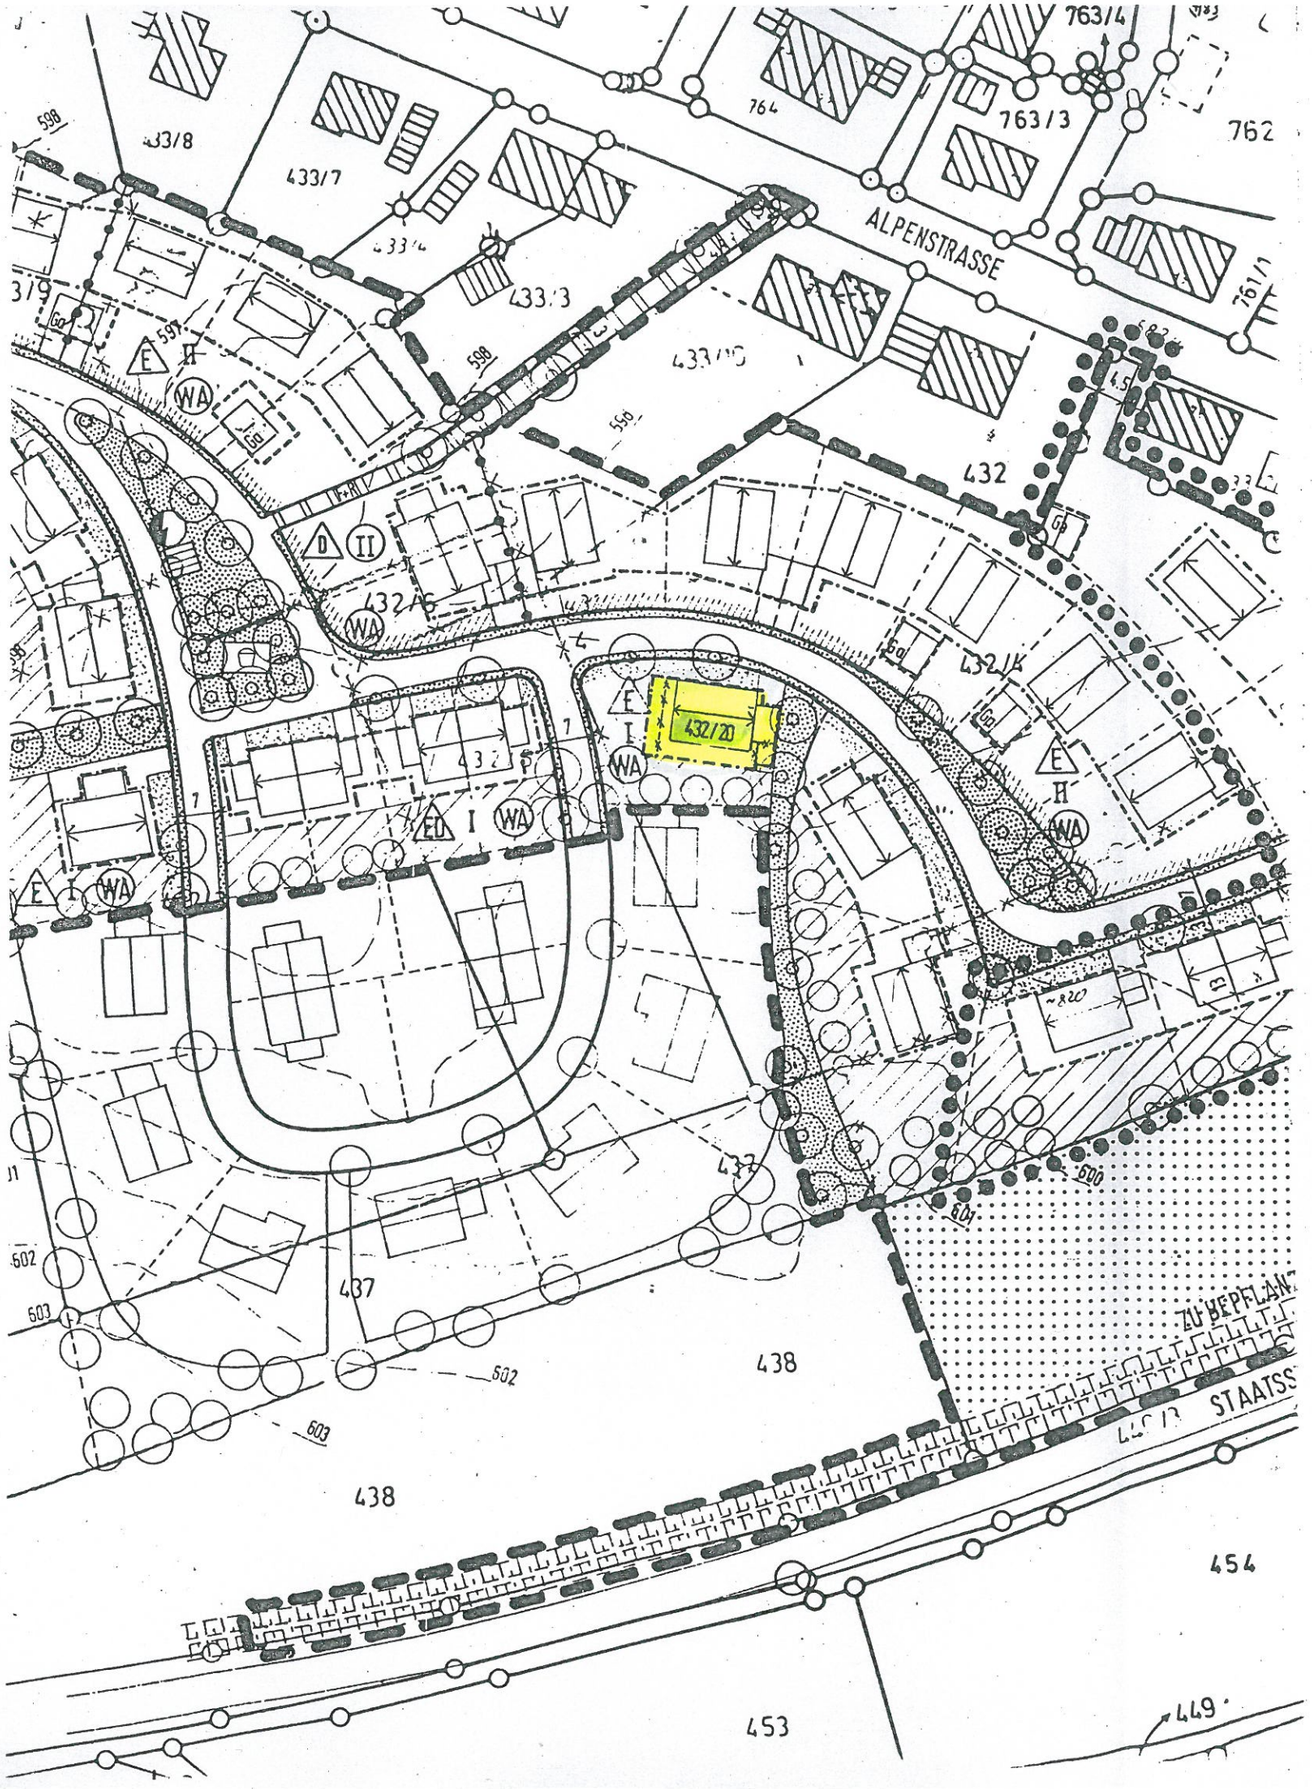

BEBAUUNGSPLAN SÜDLICH DER ALPENSTRASSE (FALTERGATTER)

DER GEMEINDE IFFELDORF

VEREINFACHTE ÄNDERUNG GEM § 13 BAU GB

1. ART DER ÄNDERUNG

ÄNDERUNG DER BAUGRENZEN AUF DEM GRUNDSTÜCK
FL. NR. 432 / 20

DIE ZEICHENERKLÄRUNGEN DIE WEITEREN FESTSETZUNGEN UND HINWEISE DES BEBAUUNGSPLANES SÜDLICH DER ALPENSTRASSE (FALTERGATTER) BLEIBEN UNVERÄNDERT.

DER GRUNDEIGENTÜMER: _____

DER ANGRENZER: FL.NR. 432/5 _____